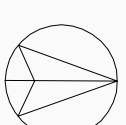
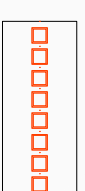
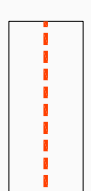






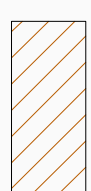

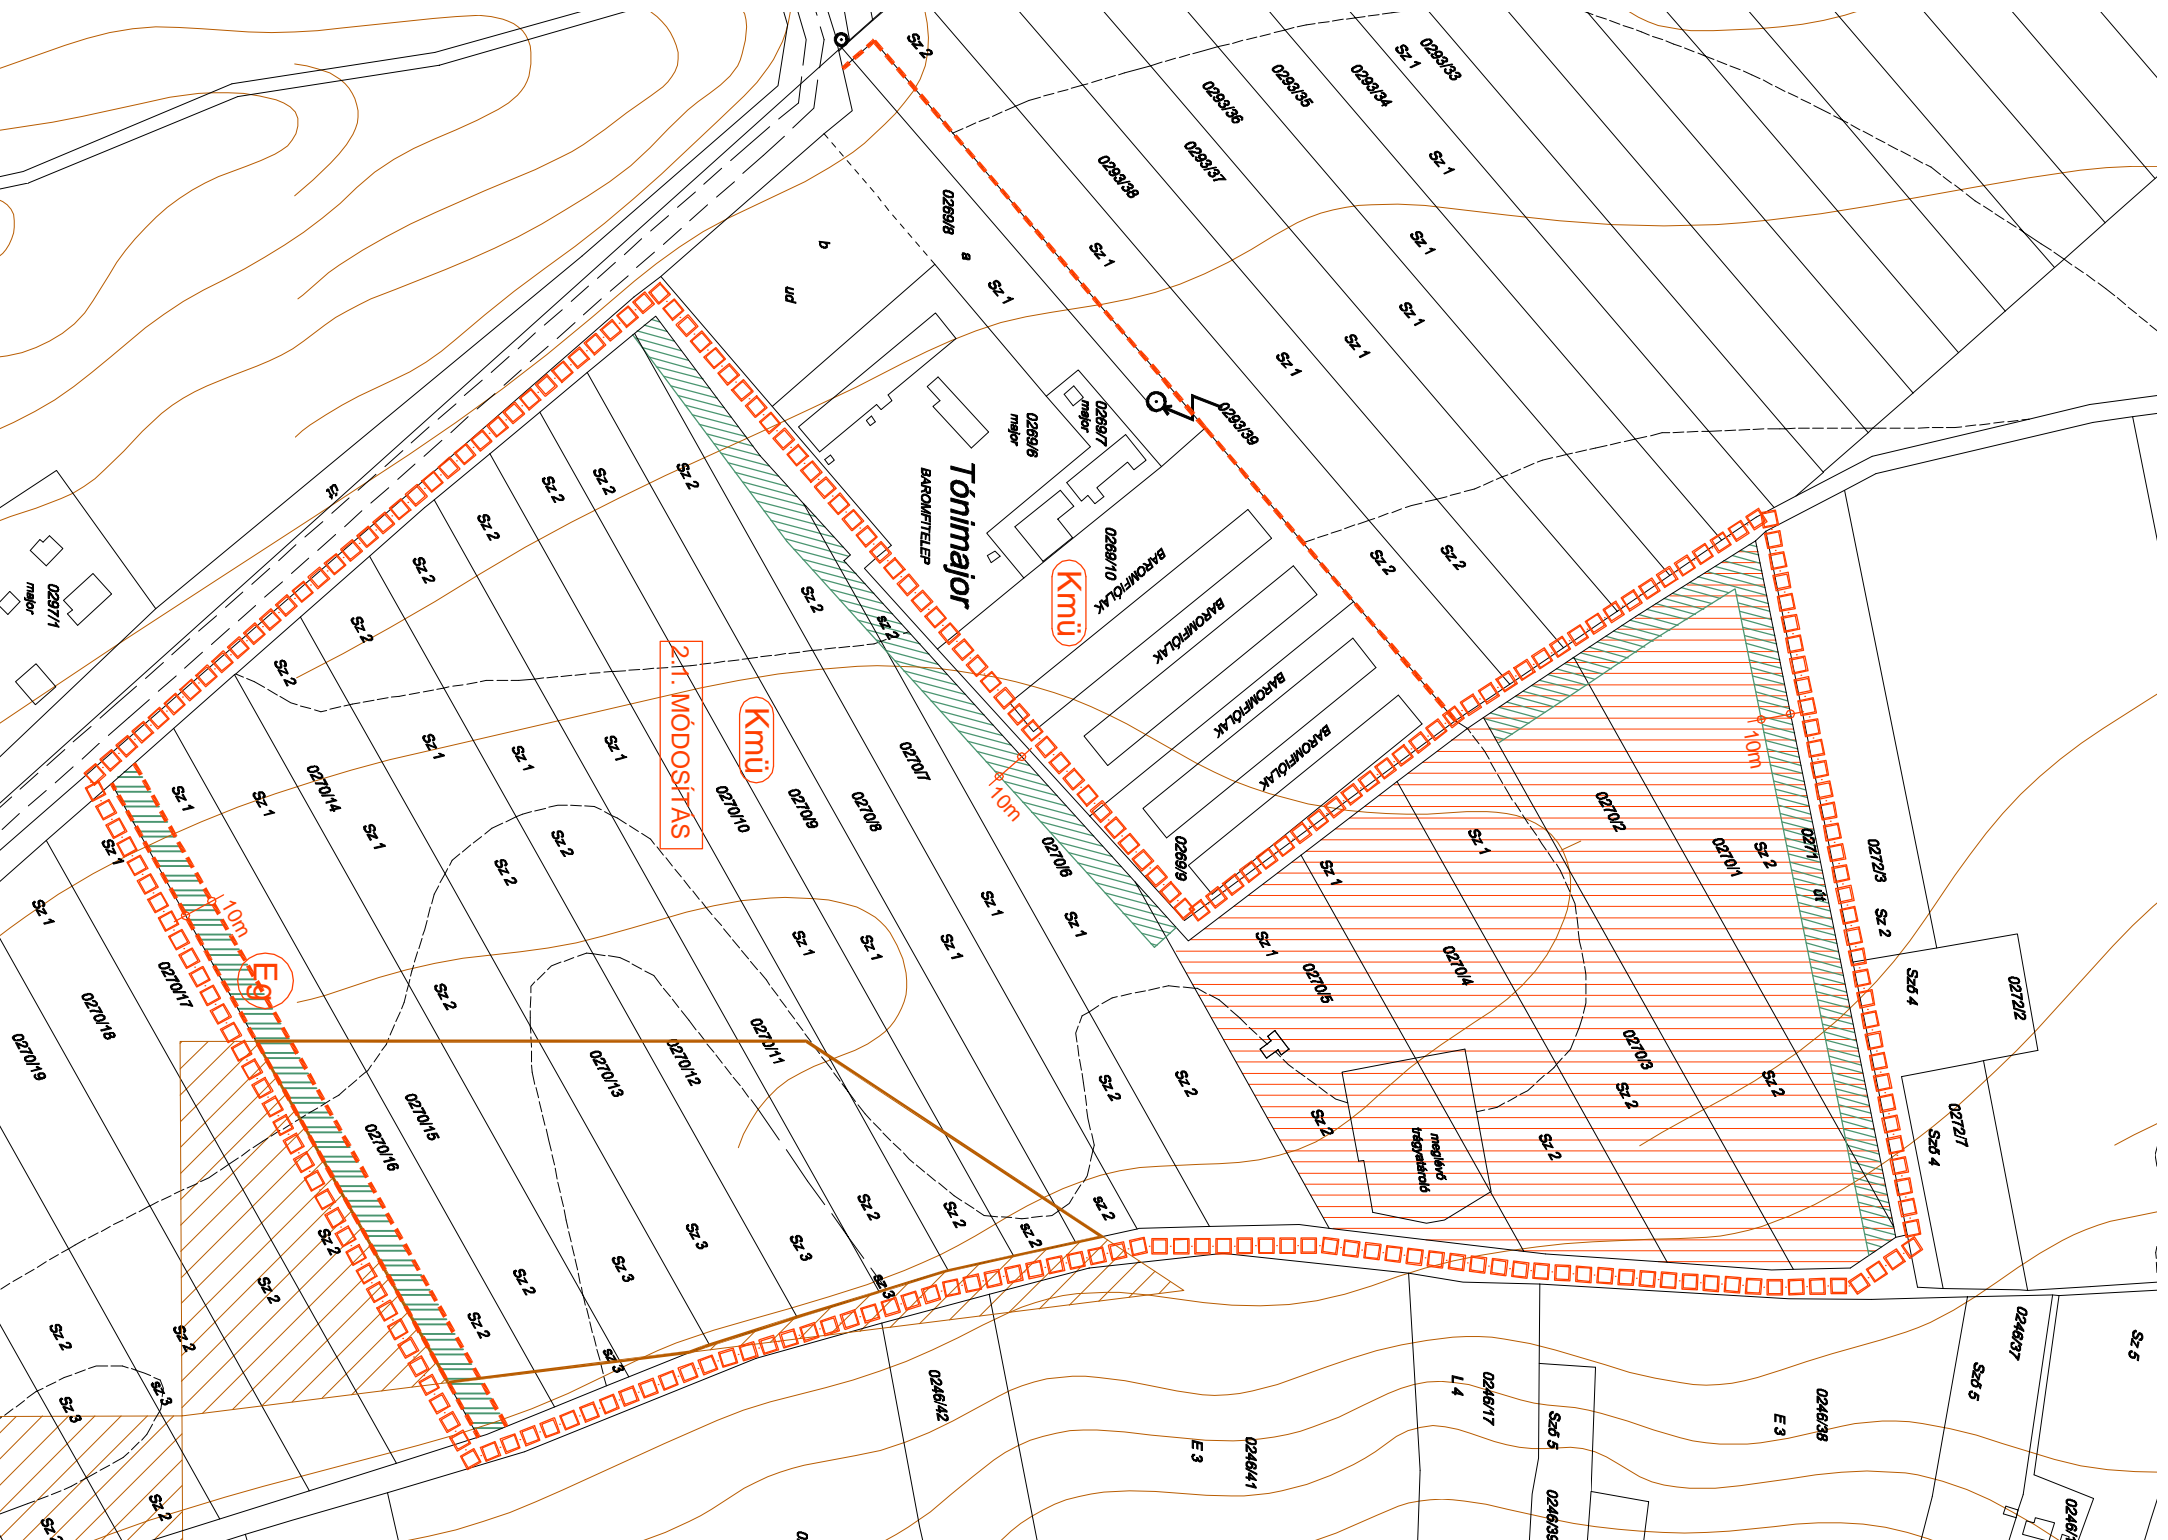


SOMBEREK SZABÁLYOZÁSI TERVE

2015. ÉVI MÓDOSÍTÁS



-  A MÓDOSULÓ TERÜLET HATÁRA
- ÁLTALÁNOS ELEMELK**
 -  TERÜLETFELHASZNÁLÁSI EGYSÉG HATÁRA
 -  A TELEKRÉSZEN ÁLLATTARTÓ ÉPÜLET ÉPÍTÉSE TILOS
- TERÜLETFELHASZNÁLÁSI MÓDOK**
 -  BEÉPÍTÉSRE SZÁNT TERÜLETEK
 -  KÜLÖNLEGES TERÜLET MEZŐGAZDASÁGI ÜZEMI CÉLRA
 -  BEÉPÍTÉSRE NEM SZÁNT TERÜLETEK
 -  GAZDASÁGI RENDELTELTÉSŰ ERDŐTERÜLET
 - SAJÁTOS JOGINTEZMÉNYEK**
 -  BEÜLTETÉSI KÖTELEZETTSÉG
- MÓDOSÍTÁSSAL ÉRINTETT TERÜLETRENDEZÉSI TERVI ÖVEZETEK**
 -  KIVÁLÓ TERMŐHELYI ADOTTSÁGÚ SZÁNTÓTERÜLET ÖVEZETE (OT'T)
 -  KIVÁLÓ TERMŐHELYI ADOTTSÁGÚ SZÁNTÓTERÜLET ÖVEZETE (OT'T) ALAPJÁN MEGSZÜNTETVE)



KÉSZÜLT AZ ÁLLAMI ALAPADATOK FELHASZNÁLÁSÁVAL

KOKAS ÉS TÁRSA TERVEZŐ KFT.

ÉPÍTÉSZ ÉS TELEPÜLÉSTERVEZŐ IRODA

Tel/fax: 72024-326	Inde: 7624 Pécs, Budai Nagy A. u. 1.	Levél cím: 7627 Pécs, Hent-Hegy ut. 66.	E-mail: kotas@nikomph.hu
SAJÁTOK TERVEZŐK:	MUNKÁ MEGNEVEZÉSE:	RAJZSZÁM:	
	SOMBEREK TRE MÓDOSÍTÁSA	V.3	
	RAJZ MEGNEVEZÉSE:	LEPTEK:	
	SZABÁLYOZÁSI TERV MÓDOSÍTÁSA	M 1:2500	
JELZŐSZÁM:	TT-1508	TELJELZŐSZÁM:	DÁTUM:
		TELEPÜLÉSTERVEZŐ: PAV ZSUZSA (TTV-02-0178)	2016.02.

8. MELLÉKLET

Somberek Község Önkormányzata
Képviselő-testületének
8/2012. (V. 12.) önkormányzati rendelethez